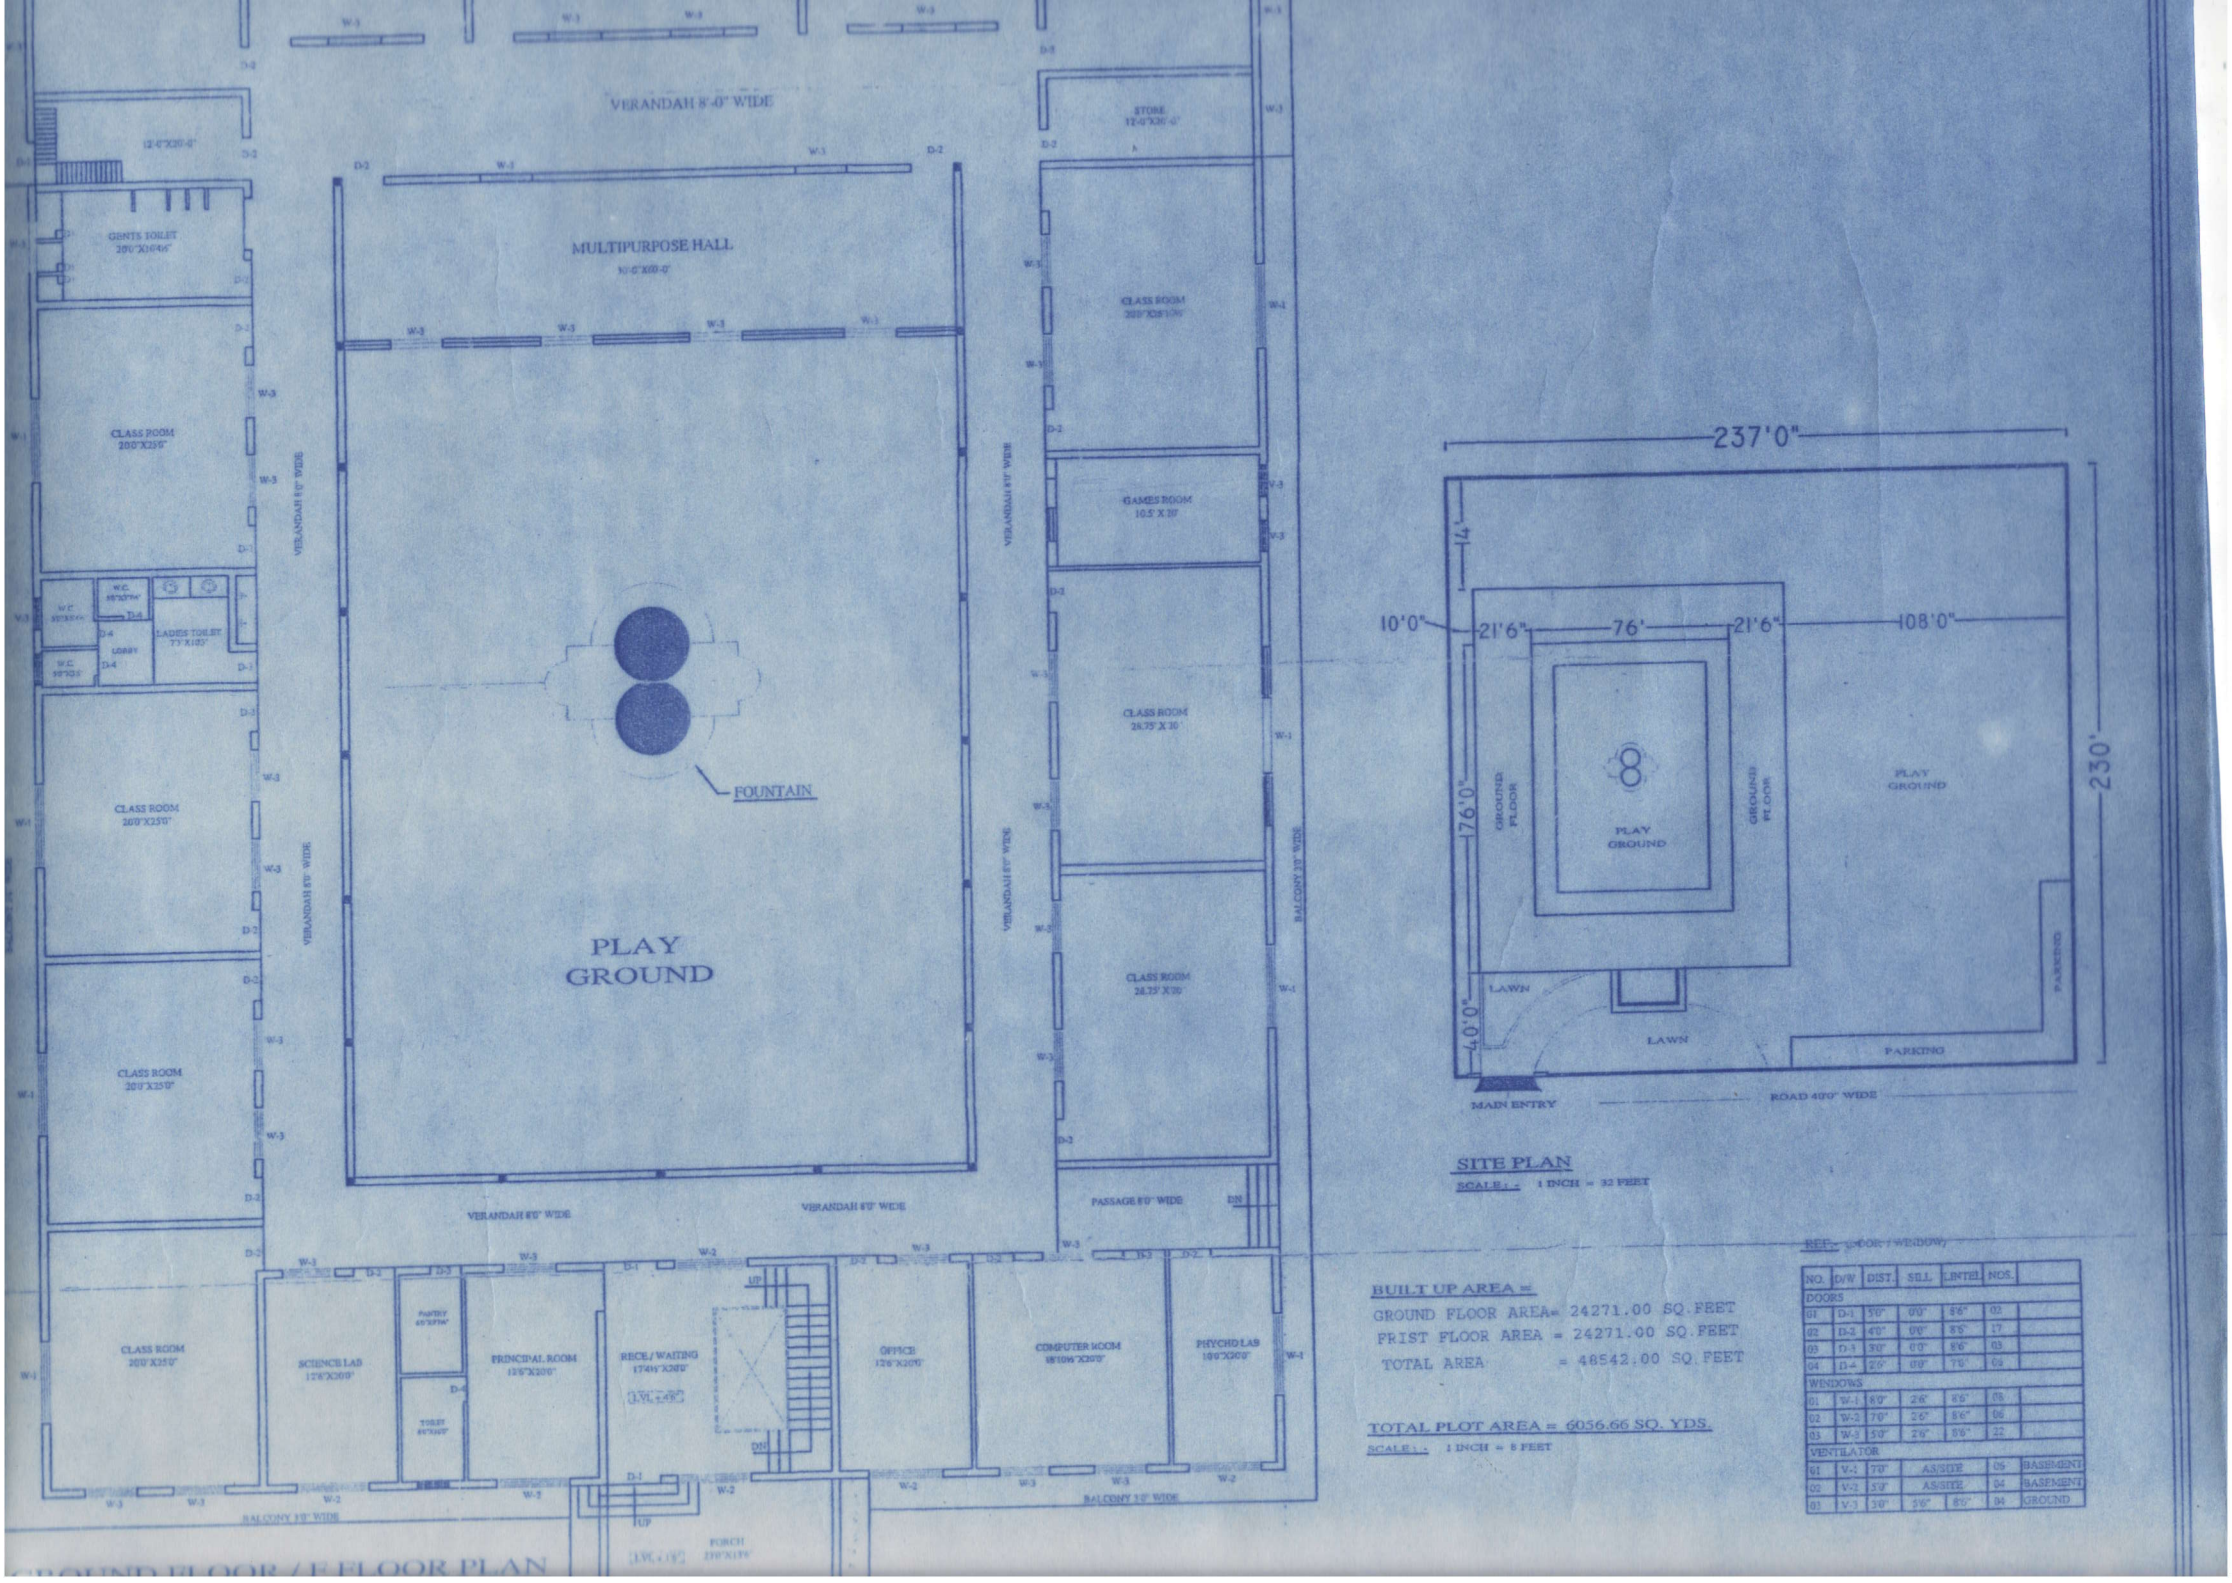

GROUND FLOOR / F FLOOR PLAN

SITE PLAN

SCALE : - 1 INCH = 32 FEET

BUILT UP AREA =

GROUND FLOOR AREA= 24271.00 SQ.FEET
PRIST FLOOR AREA = 24271.00 SQ.FEET
TOTAL AREA = 48542.00 SQ.FEET

TOTAL PLOT AREA = 6056.66 SQ. YDS.

SCALE : - 1 INCH = 5 FEET

REF:- (DOOR / WINDOW)

NO.	D/W	DIST.	SILL	LINTEL	NOS.	
DOORS						
01	D-1	5'0"	0'0"	8'6"	03	
02	D-2	4'0"	0'0"	8'6"	17	
03	D-3	3'0"	0'0"	8'6"	03	
04	D-4	2'6"	0'0"	7'0"	09	
WINDOWS						
01	W-1	8'0"	2'6"	8'6"	08	
02	W-2	7'0"	2'6"	8'6"	06	
03	W-3	5'0"	2'6"	8'6"	22	
VENTILATOR						
01	V-1	7'0"	AS/SITE		06	BASEMENT
02	V-2	5'0"	AS/SITE		04	BASEMENT
03	V-3	3'0"	5'6"	8'0"	04	GROUND